


קומה תמ"א 1

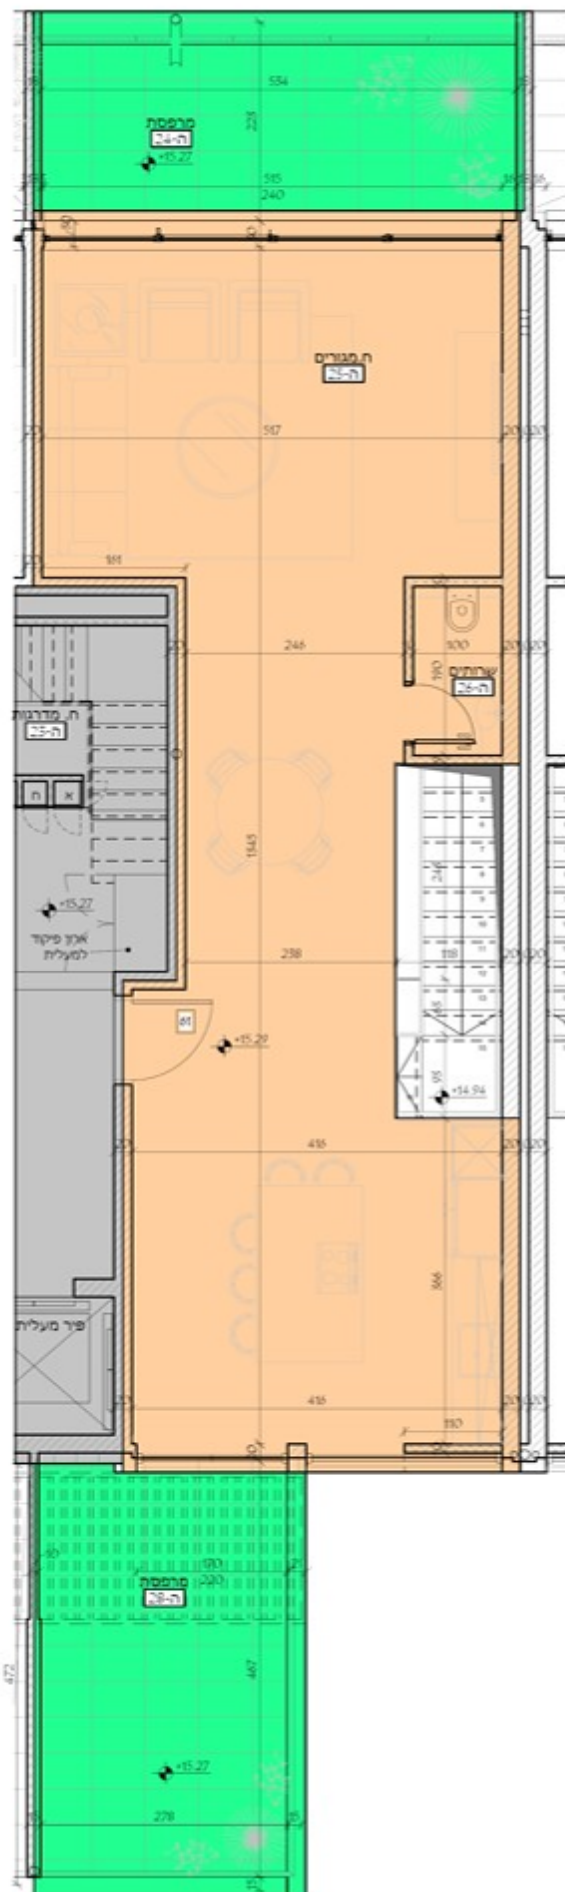

קומה תמ"א 2